

Contact vestiging Gennepe

Spoorstraat 131 0485-550450
6591 GT Gennepe gennepe@twanpoels.nl

Contact vestiging Cuijk

Stationsplein 86 - 88 0485-319220
5431 CE Cuijk cuijk@twanpoels.nl

Gezamenlijk onderweg naar jouw *woondromen*

Makelaars voor bestaande
en nieuwbouwwoningen,
maar vooral voor jou.

Vraagprijs € 479.000,-- k.k.

 Kanariestraat 4 A | 5451 VL Mill



Ons *kantoor*

Ons verhaal

Is je hart verkocht aan de omgeving bij ons in de regio Land van Cuijk en Noord-Limburg, maar heb je nog niet de juiste voordeur gevonden? Geen zorgen. We helpen je graag om jouw ideale woning te vinden, waarin jouw dromen en toekomst samenkomen.

Aangenaam, wij zijn Makelaardij Twan Poels en bij ons vind je bestaande en nieuwbouwwoningen in de mooiste regio van Nederland. Van pittoreske boerderijen tot moderne appartementen en van dorpen tot grote kernen: we hebben voor iedere smaak, elke droom en verschillende budgetten een mooi woningaanbod.

Bij het kopen van een huis willen we niets liever dan dat jij bewust de juiste keuze voor jezelf maakt.

Ontdek of deze woning voldoet aan jouw dromen en toekomstbeeld. Vraag jezelf daarom vooral af: "Is deze woning de juiste stap voor mij?" Denk aan de juiste prijs, de juiste woonomgeving en de juiste omstandigheden.

Zo zet jij met zekerheid de volgende stap. En als je je nieuwe voordeur opent? Dan voel je niets anders dan pure positiviteit.

Want we zijn gezamenlijk onderweg naar jouw woondromen.

Team Makelaardij Twan Poels



Twan Poels

*Directeur Gennep en Cuijk
NVM Makelaar & taxateur*



Erwin Kersten

*Directeur Cuijk
NVM Makelaar & taxateur*



Femke Vendel

NVM makelaar & taxateur



Martijn van Ooij

NVM Makelaar & taxateur



Claudia Tillemans

Officemanager / verhuurassistente



Kimber Heere

Nieuwbouwassistente



Niki Boumans-Janssen

Binnendienstmedewerkster



Moniek Kersten

*Binnendienst- en
marketingmedewerkster*



Petra van der Laan

Binnendienstmedewerkster



Meet
the *team*



Annabelle Poels

Directiesecretaresse



Wilmien Poels

Backoffice manager

Over *de woning*

Op een fraaie en rustige woonlocatie, aan de rand van Mill, gelegen vrijstaande woning met o.a. een slaapkamer en douchegelegenheid op de begane grond. Het is een zeer riant perceel van maar liefst 590 m². Het fraaie buitengebied met vele wandel- en fietsroutes en het natuur- en recreatiegebied "De Kuilen" zijn uitstekend bereikbaar. De ruime dorpsvoorzieningen van Mill zijn op korte afstand gelegen en Cuijk en Grave zijn op ca. 10 autominuten gelegen.

Indeling:

Begane grond: hal met meterkast en toiletruimte met toilet en fonteintje. De gezellige woonkamer met veel natuurlijke lichtinval is ingericht met een gashaard en schuifpui met directe toegang tot de achtertuin, de halfopen keuken is ingericht met een zeer nette keukeninrichting in hoekopstelling. Aansluitend de bijkeuken met aanrechtblok, de aansluitingen ten behoeve van het witgoed en de HR-combiketel. In deze bijkeuken is een douchegelegenheid gecreëerd met inloopdouche en wastafel. De voormalige garage is al geruime tijd ingericht als een zeer riante slaapkamer.

1e verdieping: overloop, 2 fraaie slaapkamers met beide een praktische schuifkastenwand, de badkamer is voorzien van een ligbad, douchecabine, dubbele wastafel en toilet.

2e verdieping: via een vlizotrap bereikbare bergzolder.

Diverse gegevens:

De keukenopstelling is voorzien van 1½ spoelbak, vaatwasser, koelkast, inductiekookplaat, oven, afzuigkap en magnetron.

De cv-ketel is van het merk Nefit.

De woning is goed geïsoleerd.

Een zeer riante achtertuin die volop privacy biedt met o.a. een carport, tuinhuis en een houten berging.

Het natuur- en recreatiegebied "De Kuilen" is op zeer korte afstand gelegen.

Belangrijkste vaste lasten

(volgens opgave huidige gebruiker):

Onroerendezaakbelasting: € 445,58 per jaar

Rioolheffing: € 192,76 per jaar

Afvalstoffenheffing: € 223,56 per jaar

Waterschapslasten: € 348,- per jaar



De kenmerken

Bouwworm

Soort woning	eengezinswoning
Type woning	vrijstaande woning
Bouwjaar	1991
Bouwworm	Bestaande bouw
Ligging	in woonwijk

Indeling

Woonoppervlakte	111 m ²
Perceeloppervlakte	590 m ²
Inhoud	413 m ³
Externe bergruimte	19 m ²
Aantal kamers	4
Aantal slaapkamers	3
Aantal woonlagen	3

Energie

Energieklasse	C
Isolatie	volledig geïsoleerd
Warmwater	c.v.-ketel
Verwarming	c.v.-ketel, vloerverwarming gedeeltelijk
Cv-ketel	Nefit

Buitenruimte

Tuin	achtertuin, voortuin
Hoofdtuin	achtertuin
Oppervlakte hoofdtuin	325 m ²
Ligging hoofdtuin	noordwest
Garage	carport, geen garage
Parkeerfaciliteiten	openbaar parkeren







99 Ontdek of deze woning aan jouw *dromen* en *toekomstbeeld* voldoet

De foto's



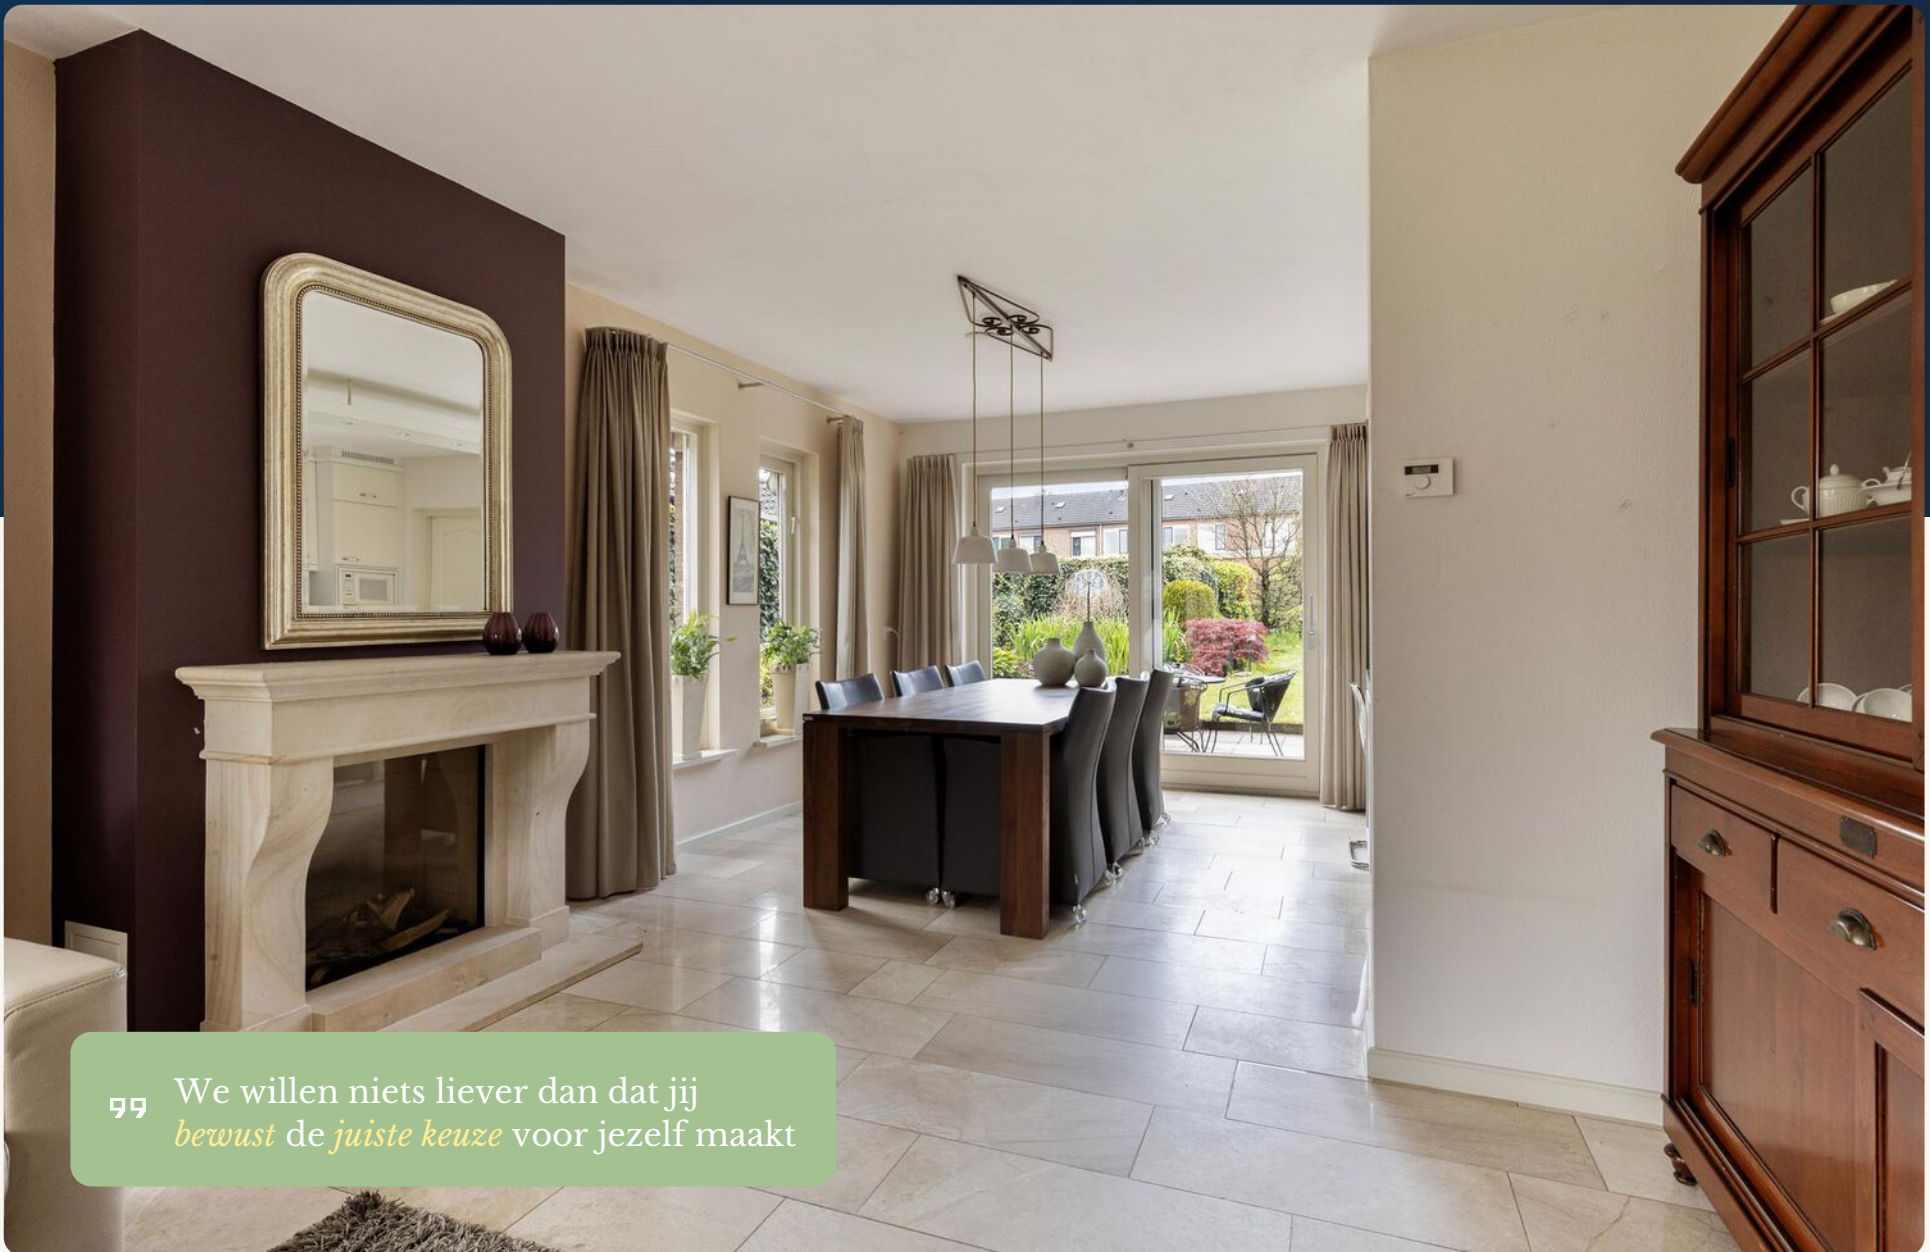


99 We willen niets liever dan dat jij
bewust de juiste keuze voor jezelf maakt

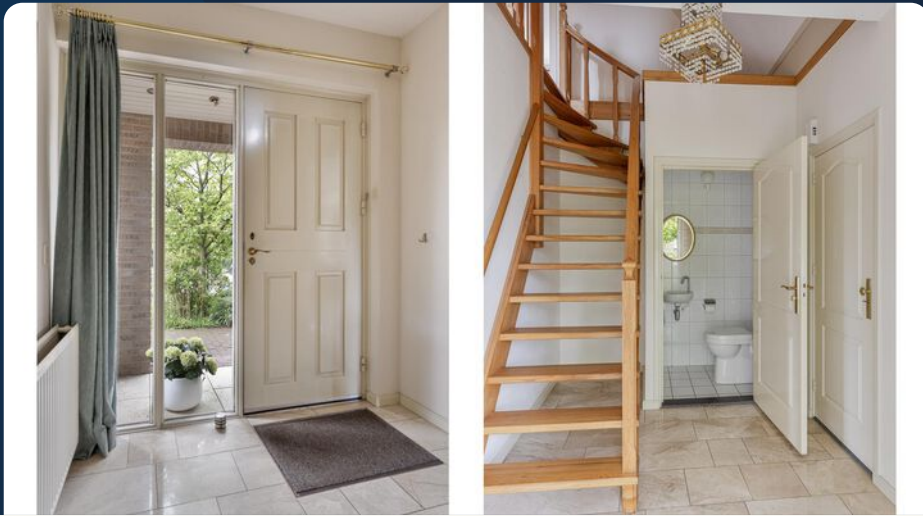









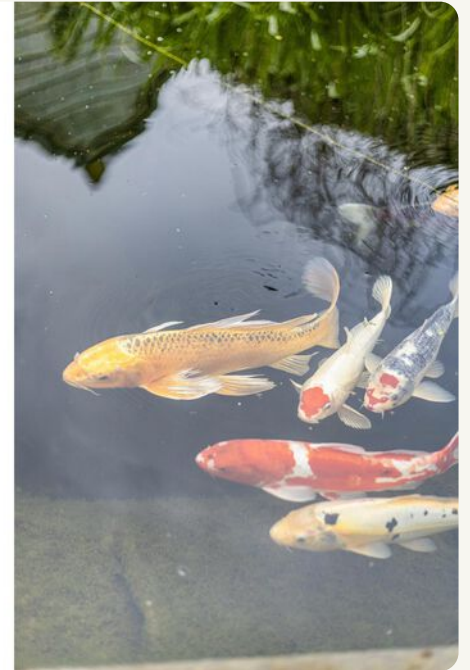


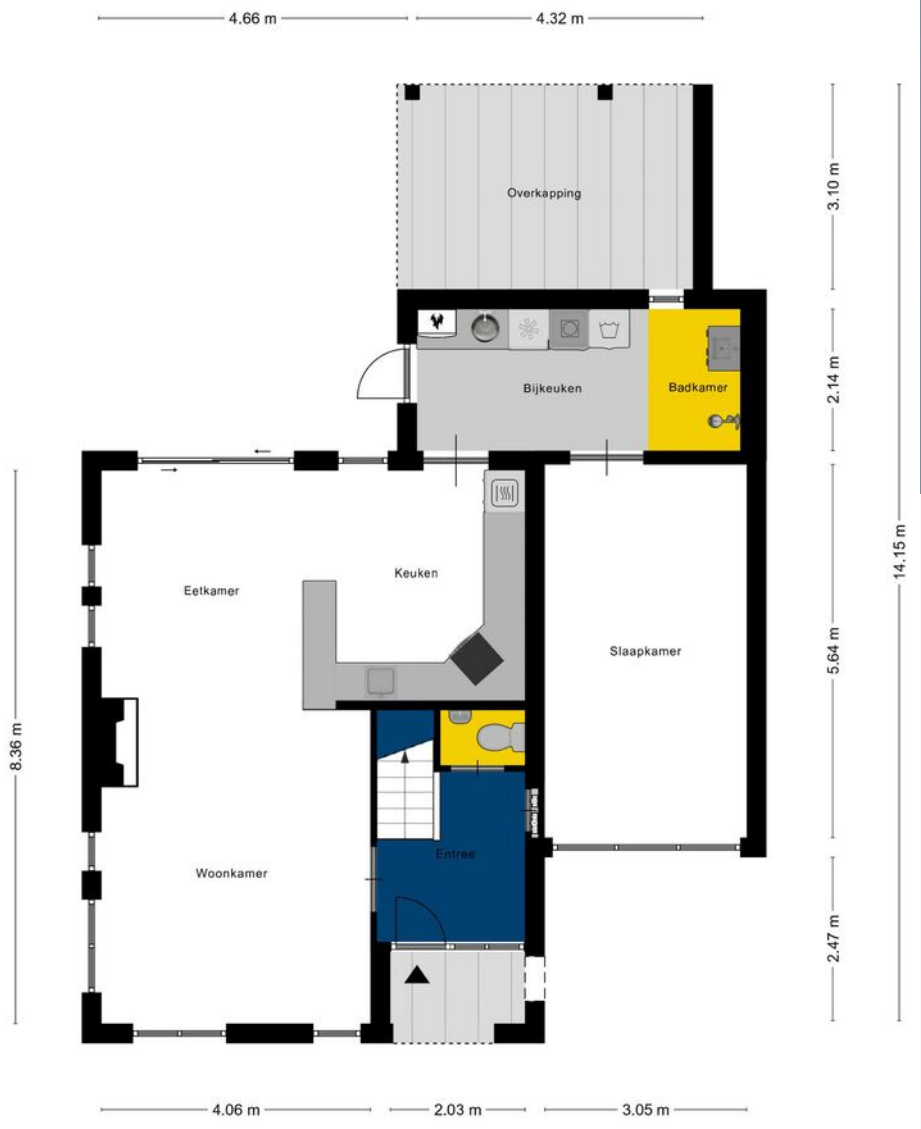


Aan de plattegronden kunnen geen rechten worden ontleend
 © Zibber www.zibber.nl

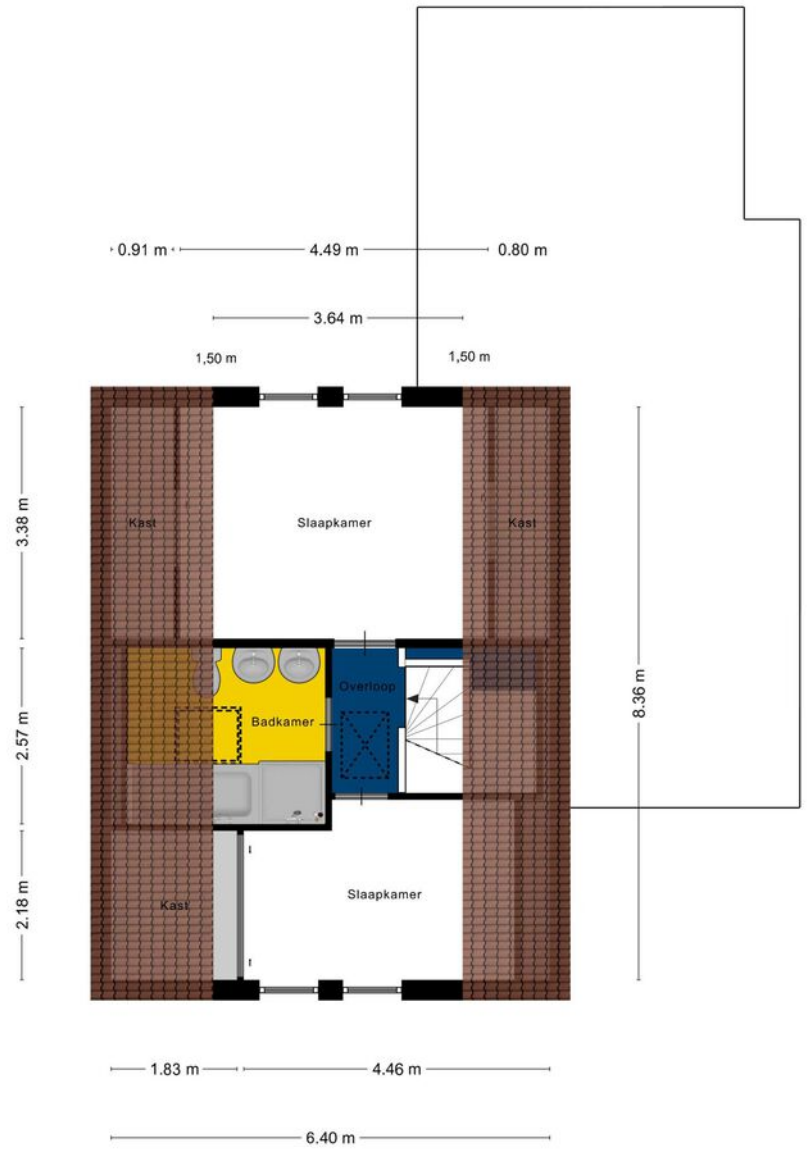


Aan de plattegronden kunnen geen rechten worden ontleend
 © Zibber www.zibber.nl

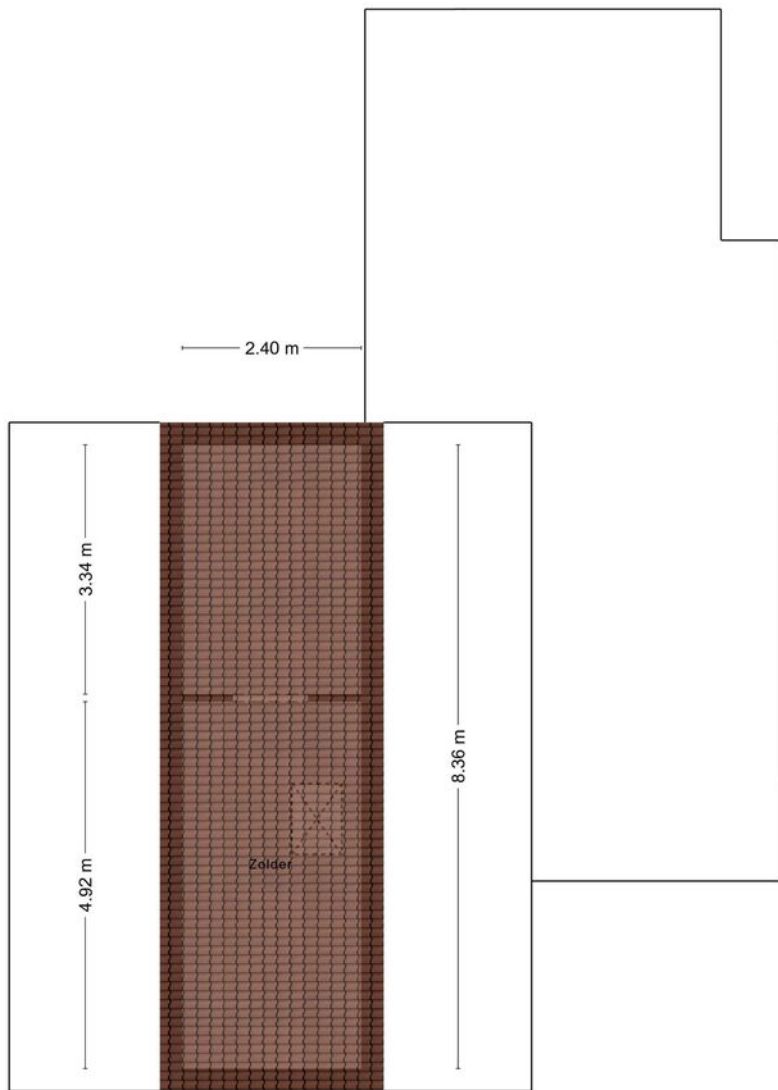


Aan de plattegronden kunnen geen rechten worden ontleend
© Zibber www.zibber.nl

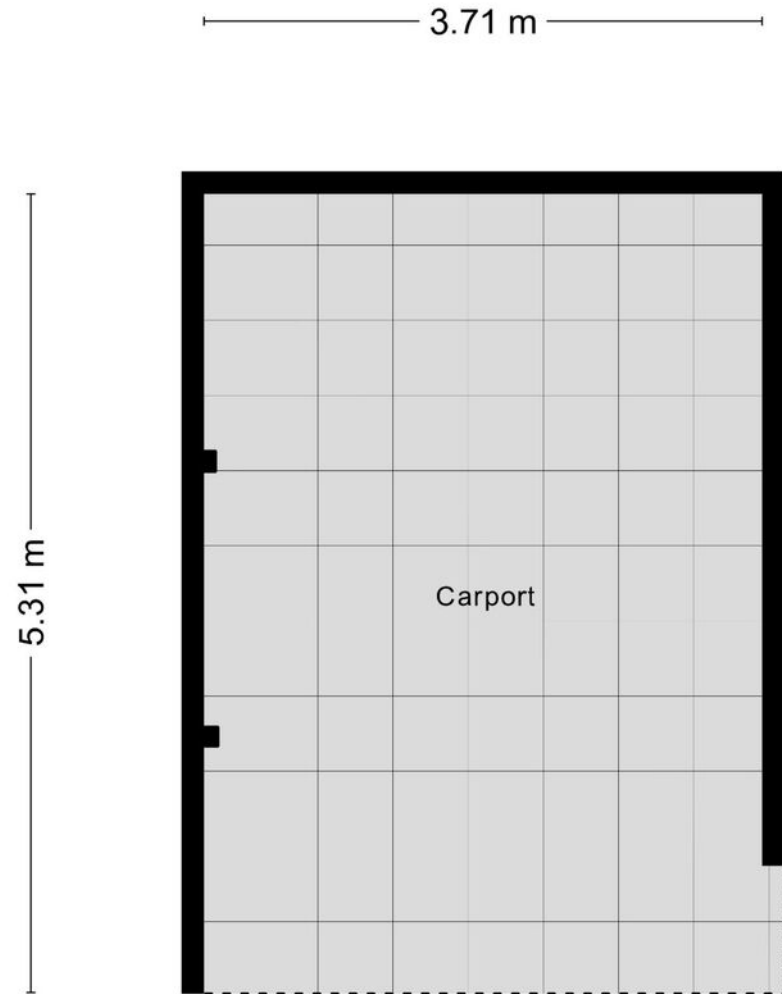

Aan de plattegronden kunnen geen rechten worden ontleend
© Zibber www.zibber.nl

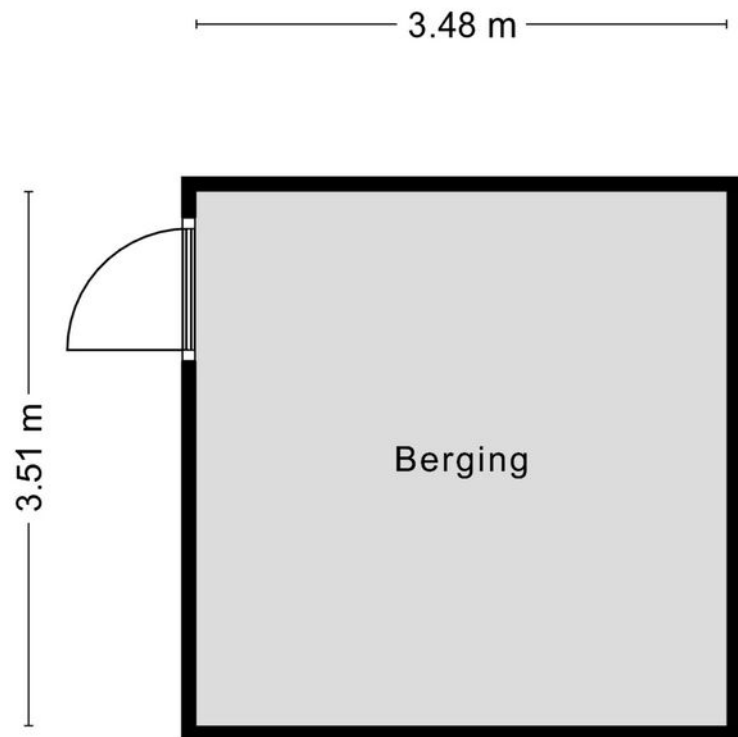

Aan de plattegronden kunnen geen rechten worden ontleend
© Zibber www.zibber.nl

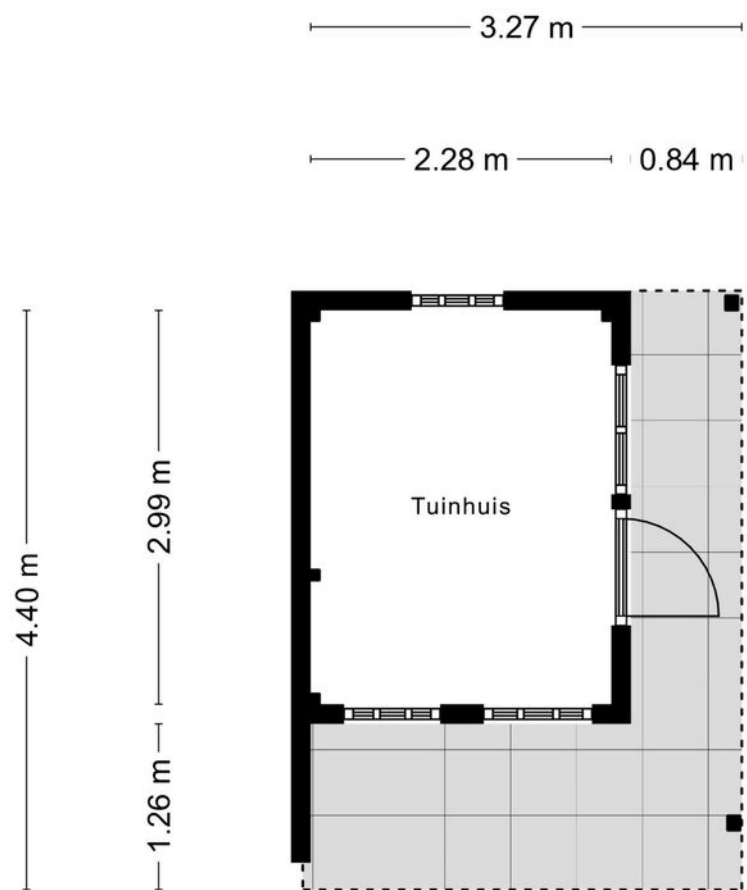

Aan de plattegronden kunnen geen rechten worden ontleend
© Zibber www.zibber.nl

Kadastrale kaart

Uw referentie: MTP



0 5 10 15 20 25m

Deze kaart is noordgericht

12345 Perceelnummer

25 Huisnummer

Vastgestelde kadastrale grens

Voorlopige kadastrale grens

Administratieve kadastrale grens

Bebouwing

Schaal 1: 500

Kadastrale gemeente Mill

Sectie F

Perceel 4189

kadaster

Aan dit uittreksel kunnen geen betrouwbare maten worden ontleend.
De Dienst voor het kadaster en de openbare registers behoudt zich de intellectuele eigendomsrechten voor, waaronder het auteursrecht en het databankrecht.

Voor een eenduidig uittreksel, gelieve op De bewaarder van het kadaster en de openbare registers

Energie label woningen

Registratienummer
448533893

Datum registratie
28-04-2024

Geldig tot
28-04-2034

Status
Definitief

Deze woning heeft energielabel

C



Isolatie

- 1 Gevels +/-
- 2 Gevelpanelen n.v.t.
- 3 Daken +/-
- 4 Vloeren +/-
- 5 Ramen +/-
- 6 Buitendeuren -

Installaties

- 7 Verwarming HR-107 ketel **Verbeteradvies**
- 8 Warm water Combiketel **Verbeteradvies**
- 9 Zonnepanelen Geen zonnepanelen **Verbeteradvies**
- 10 Ventilatie Natuurlijke ventilatie via ramen en/of roosters **Verbeteradvies**
- 11 Koeling Geen koeling
- 12 Zonnepanelen Niet aanwezig **Verbeteradvies**

Deze woning wordt verwarmd via een aardgas aansluiting

Warmtebehoefte in de wintermaanden



Risico op hoge binnentemperaturen in de zomermaanden



Aandeel hernieuwbare energie



Gemiddeld

Hoog

0,0 %

Toelichtingen en aanbevelingen vindt u op pagina 2 en verder

Over deze woning

Adres
Kanariestraat 4 A
5451VL Mill
BAG-ID: 0815010000001820

Detailaanduiding

Bouwjaar 1991
Compactheid 2,52
Vloeroppervlakte 117m²

Woningtype

Vrijstaande woning



Opnamedetails

Naam P. van de Werken
Examennummer 64783

Certificaathouder
BuildingLabel B.V.

Inschrijffnummer SKGIKOB 013038
KvK-nummer 39090359

Certificerende instelling
SKGIKOB

Soort opname
Basisopname




U kunt de geldigheid van dit energielabel controleren op www.ep-online.nl/ControlerenEchtheid

Lijst van zaken

Beschrijving	Blijft achter	Gaat mee	Ter overname
Woning - Interieur			
(Voorzet) openhaard met toebehoren	X		
Verlichting, te weten			
- inbouwspots/dimmers	X		
- opbouwspots/armaturen/lampen/dimmers		X	
- losse (hang)lampen		X	
Raamdecoratie/zonwering binnen, te weten			
- gordijnrails	X		
- gordijnen	X		
- overgordijnen	X		
- jaloezieën	X		
- (losse) horren/rolhorren	X		
Vloerdecoratie, te weten			
- vloerbedekking	X		
- parketvloer	X		
- plavuizen	X		
Overig, te weten			
- spiegelwanden	X		
Woning - Keuken			
Keukenblok (met bovenkasten)	X		
Keuken (inbouw)apparatuur, te weten			
- kookplaat	X		
- (gas)fornuis	X		
- afzuigkap	X		
- magnetron	X		
- oven	X		
- koelkast	X		
- vaatwasser	X		
- koelkast berging		X	
- wasmachine en droger berging		X	
Woning - Sanitair/sauna			
Toilet met de volgende toebehoren			


Beschrijving	Blijft achter	Gaat mee	Ter overname
- toilet	X		
- toiletrolhouder	X		
- toiletborstel(houder)	X		
- fontein	X		
Badkamer met de volgende toebehoren			
- ligbad	X		
- douche (cabine/scherm)	X		
- wastafel	X		
- wastafelmeubel	X		
- planchet	X		
- toilet	X		
- toiletrolhouder	X		
Woning - Exterieur/installaties/veiligheid/energiebesparing			
Brievenbus	X		
Rookmelders	X		
(Klok)thermostaat	X		
Screens	X		
Rolluiken	X		
Zonwering buiten	X		
Warmwatervoorziening, te weten			
- CV-installatie	X		
Tuin - Verlichting/installaties			
Buitenverlichting	X		
Tuin - Bebouwing			
Tuinhuis/buitenberging	X		

De omgeving

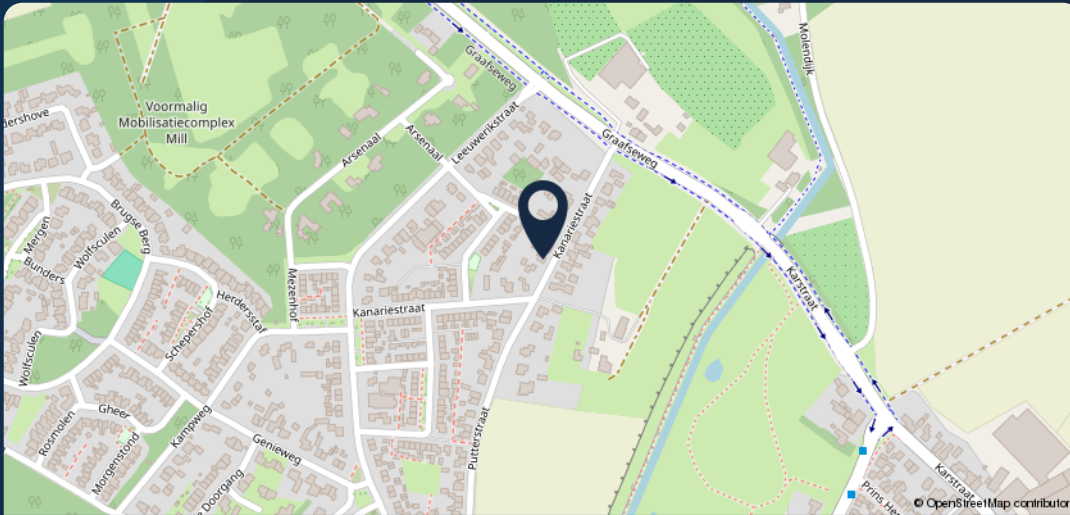

99

Meer weten? Neem dan contact met ons op!

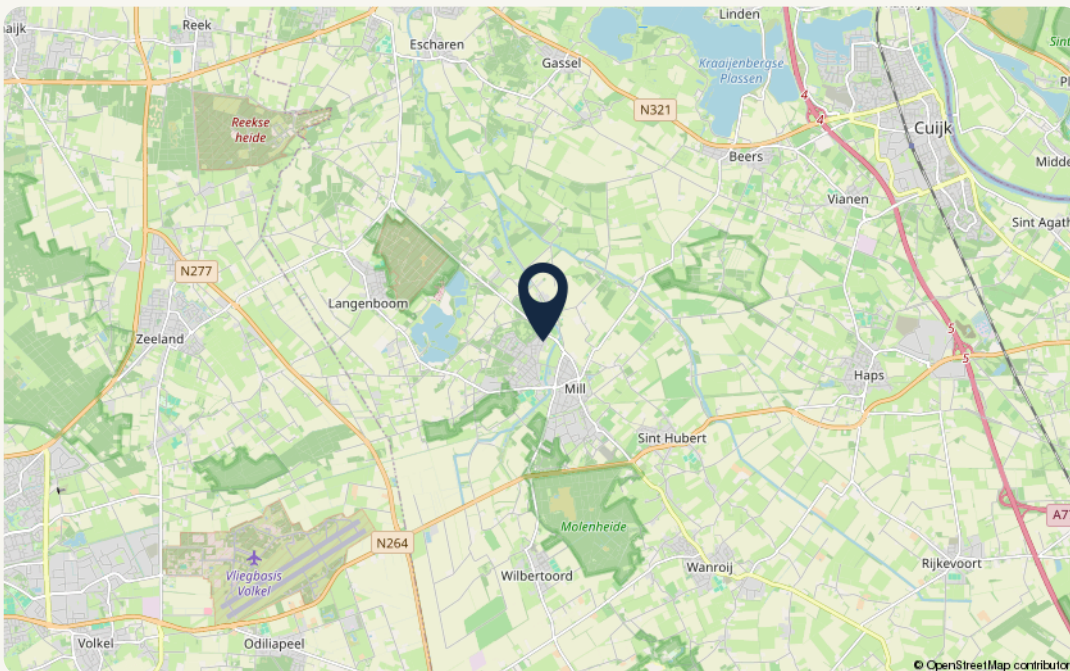

Object gegevens

Straat	Kanariestraat 4 A
Postcode	5451 VL
Plaats	Mill

Kadastrale gegevens

Gemeente	Mill
Sectie	F
Perceelnummer	4189
Oppervlakte	590 m ²
Eigendomssituatie	

Over *Makelaardij Twan Poels*

“Wie ben je, wat wil je in de toekomst en wat zijn je verwachtingen?”

Je antwoorden bepalen ons advies en met ons advies weet je zeker dat je bewust de juiste keuzes maakt.

Want samen komen we er zeker.”



Zo kunnen we jou helpen

Verkoop

Wij helpen je bij de verkoop van je woning, zodat je weet welke richting het beste bij je past om met zekerheid de volgende stap te zetten. In de gemeente Land van Cuijk en Noord-Limburg.

Aankoop

Zoek je een woning in de gemeente Land van Cuijk of Noord-Limburg? Wij helpen je bij het vinden en kopen van jouw droomwoning. Zodat jij bewust de juiste keuze voor jezelf maakt.

Taxaties – De deur veranderen

Wat je situatie ook is: wij helpen je met een vakkundig en gevalideerd taxatierapport. Zodat jij verder kunt met het zetten van de volgende stap.

Over ons

Als regionale makelaars in Land van Cuijk en Noord-Limburg zijn we er voor de aankoop, verkoop en taxatie van je woning. Bestaand of nieuwbouw.

Maar we zijn er eigenlijk vooral voor jou. Want we willen niets liever dan dat jij bewust de juiste keuze voor jezelf maakt. Zo kijk je altijd positief terug op het hele proces.

Daarom geven we eerlijk advies, doen we alles met vol enthousiasme en geven we je de juiste richting.

Want we doen dit samen.

Onze *vestigingen*



Makelaardij Twan Poels

Adresgegevens

Spoorstraat 131
6591 GT Genep

☎ 0485-550450

✉ genep@twanpoels.nl

Openingstijden

Maandag t/m vrijdag geopend van
09.00 tot 12.30 uur en van 13.30 tot
17.30 uur.

Buiten de openingstijden op afspraak.



Makelaardij Twan Poels

Adresgegevens

Stationsplein 86 - 88
5431 CE Cuijk

☎ 0485-319220

✉ cuijk@twanpoels.nl

Openingstijden

Maandag t/m vrijdag geopend van
09.00 tot 12.30 uur en van 13.30 tot
17.30 uur.


Buiten de openingstijden op afspraak.

Gezamenlijk onderweg naar jouw *woondromen*

Makelaars voor bestaande en nieuwbouwwoningen, maar vooral voor jou. Als regionale makelaars in Land van Cuijk en Noord-Limburg zijn we er voor de aankoop, verkoop en taxatie van je woning. Bestaand of nieuwbouw. Maar we zijn er eigenlijk vooral voor jou. Want we willen niets liever dan

dat jij bewust de juiste keuze voor jezelf maakt. Zo kijk je altijd positief terug op het hele proces. Daarom geven we eerlijk advies, doen we alles met vol enthousiasme en geven we je de juiste richting. Want we doen dit samen.

Ruimte *voor aantekeningen*

 A large white rectangular area with rounded corners, intended for taking notes. It contains 21 horizontal lines spaced evenly down the page. The background of the slide features a dark blue triangle pointing upwards in the top left corner and a light beige gradient at the bottom.

Contact vestiging Gennepe

Spoorstraat 131 0485-550450
6591 GT Gennepe gennepe@twanpoels.nl

Contact vestiging Cuijk

Stationsplein 86 - 88 0485-319220
5431 CE Cuijk cuijk@twanpoels.nl

Gezamenlijk onderweg naar jouw *woondromen*

Makelaars voor bestaande
en nieuwbouwwoningen,
maar vooral voor jou.

99

Klaar om de *volgende stap*
te zetten? Neem contact
met ons op, we bespreken
de *mogelijkheden* graag.

